


保定市 2022 年度第 188 批次建设用地第 1 号地勘测定界图

4310.10-28601.00

图例号: JSHH02049, JSHH02048

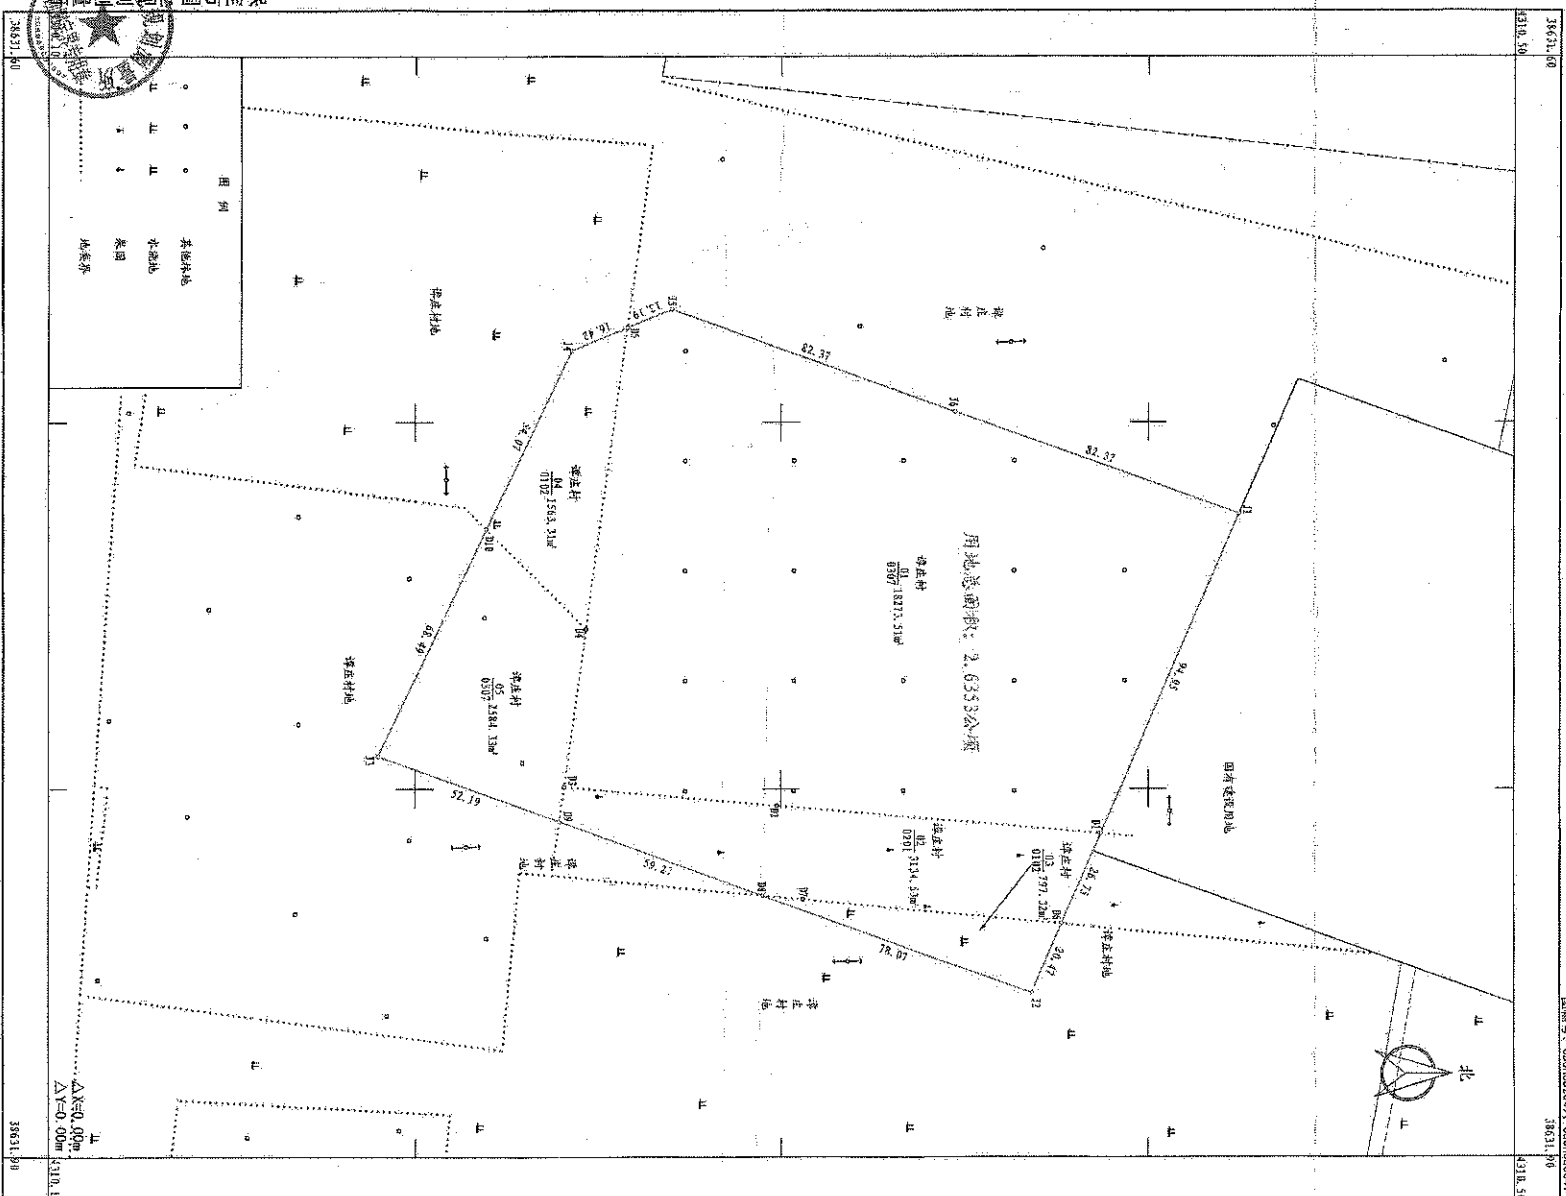

2022年02月数字化测图
2020国家高程基准
2001年版图式计算和绘图

1:1000

测图员: 曹永亮
绘图员: 李娟
检查员: 张强